


8/10.02.03/2013

Kaavitus mk 15.4.2013

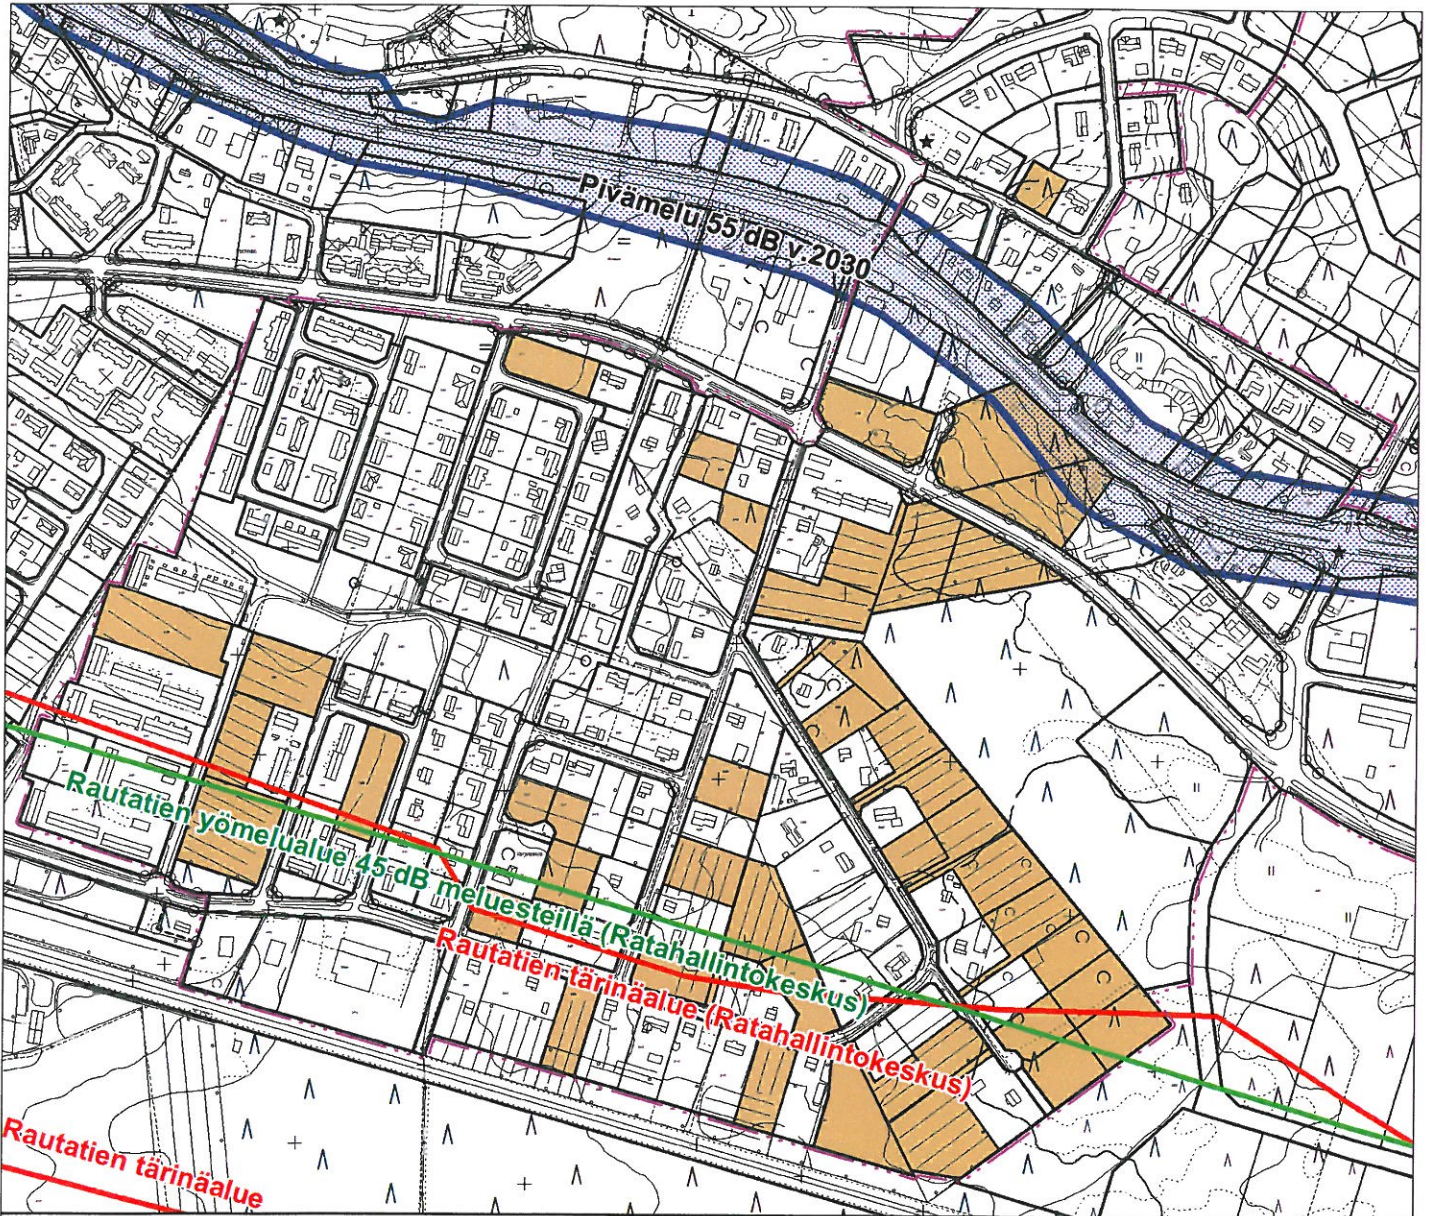

MELU- JA TÄRINÄALUEET

Liite 2



Asemakaavalla suunniteltu rakentamaton asuinrakennuspaikka
Kaikki rakennuspaikat ovat voimassa olevan asemakaavan korttelialuetta.