


409/10.03.00/2014  
 Rakente 2.7.14 § 67

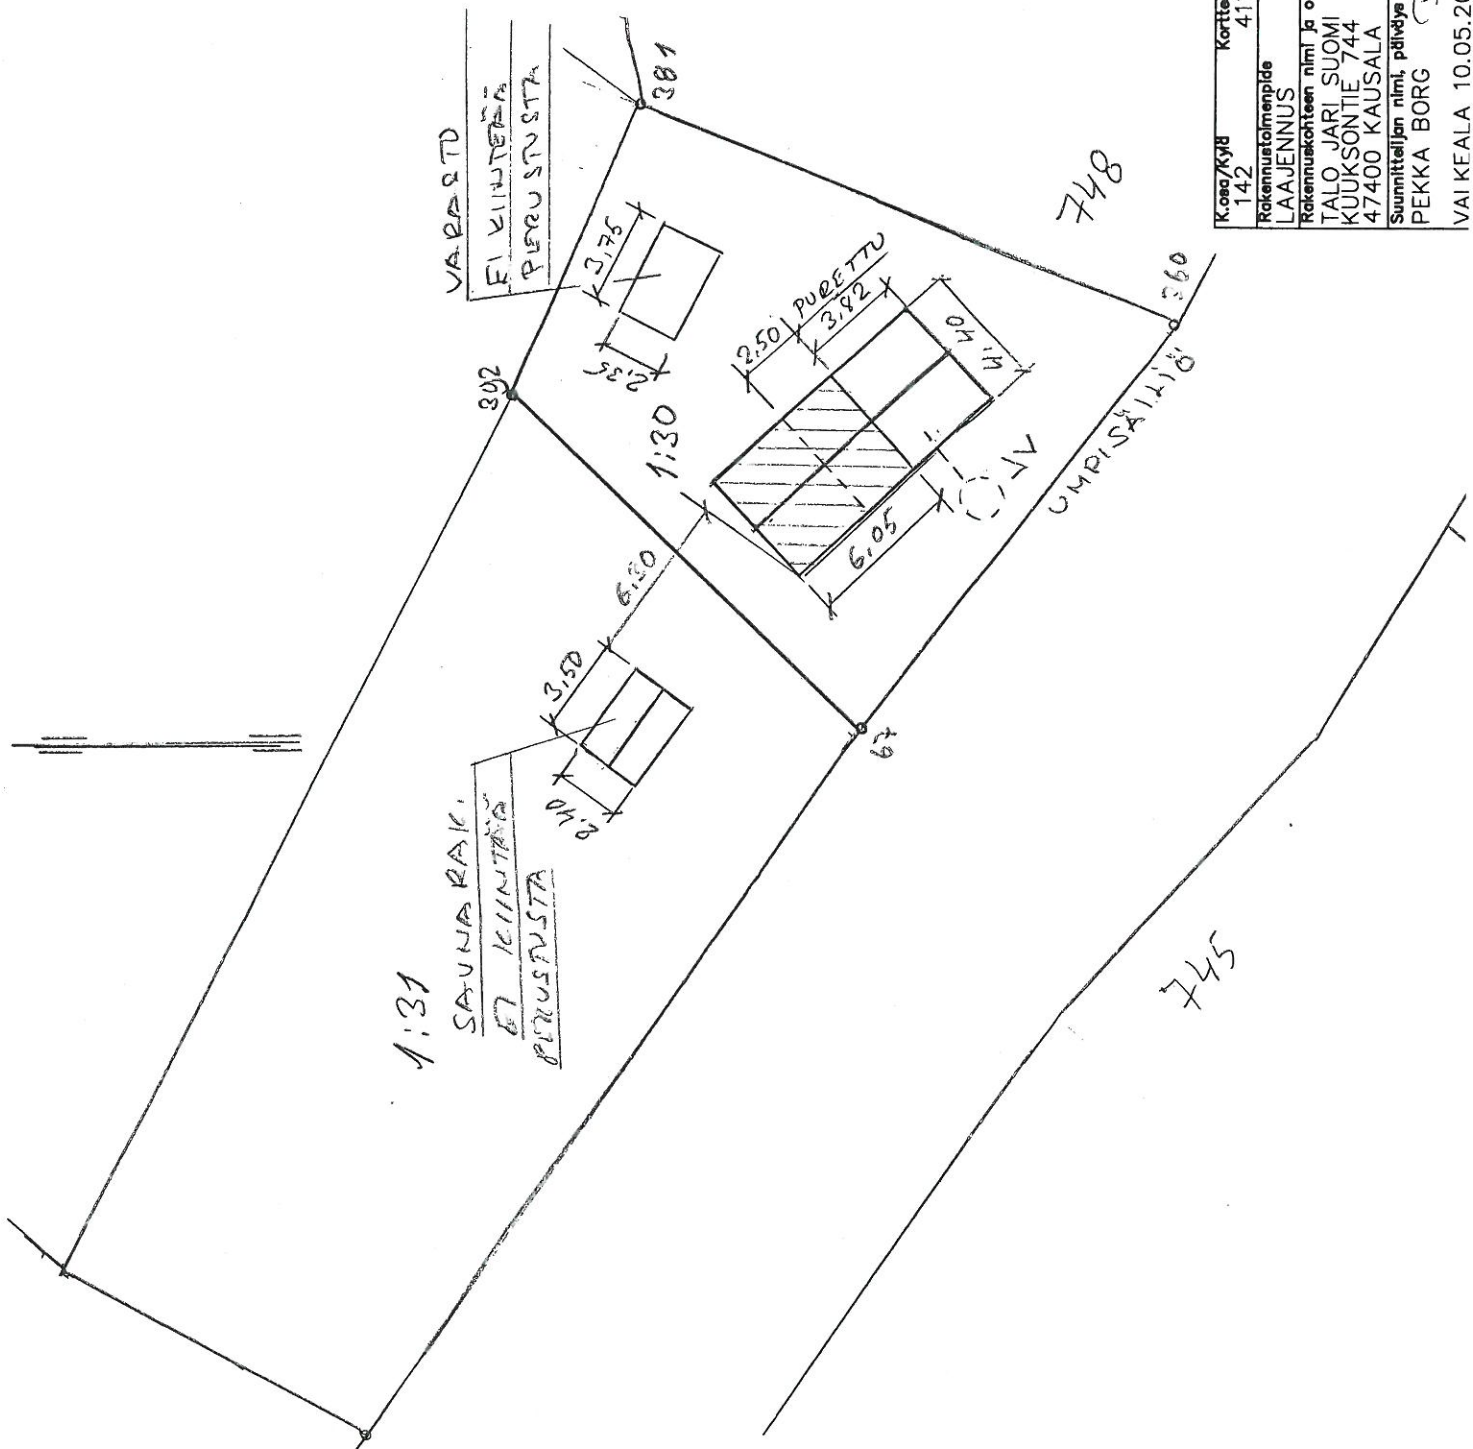

K.osa/Kyyl	Korttel/tila	lantti/lin.o
142	411	1:30
Rakennustalomenpid		
LAAJENNUS		
Rakennuskohteen nimi ja osoite		
TALO JARI SUOMI		
KUIJKSONTIE 744		
47400 KAUSALA		
Suunnittelijan nimi, päiväys ja allekirjoitus		
PEKKA BORG		
VAIKEALA 10.05.2012		
Piirustusaj		
PÄÄPIIRUSTUS		
Piirustuksen sisältö		
ASEMAPIIRROS		
Mittakaava		
1:500		
Suunnitteluala, työn numero ja piirustuksen numero		