


802/10.02.2016
1099/tk 9.1.2016 f3

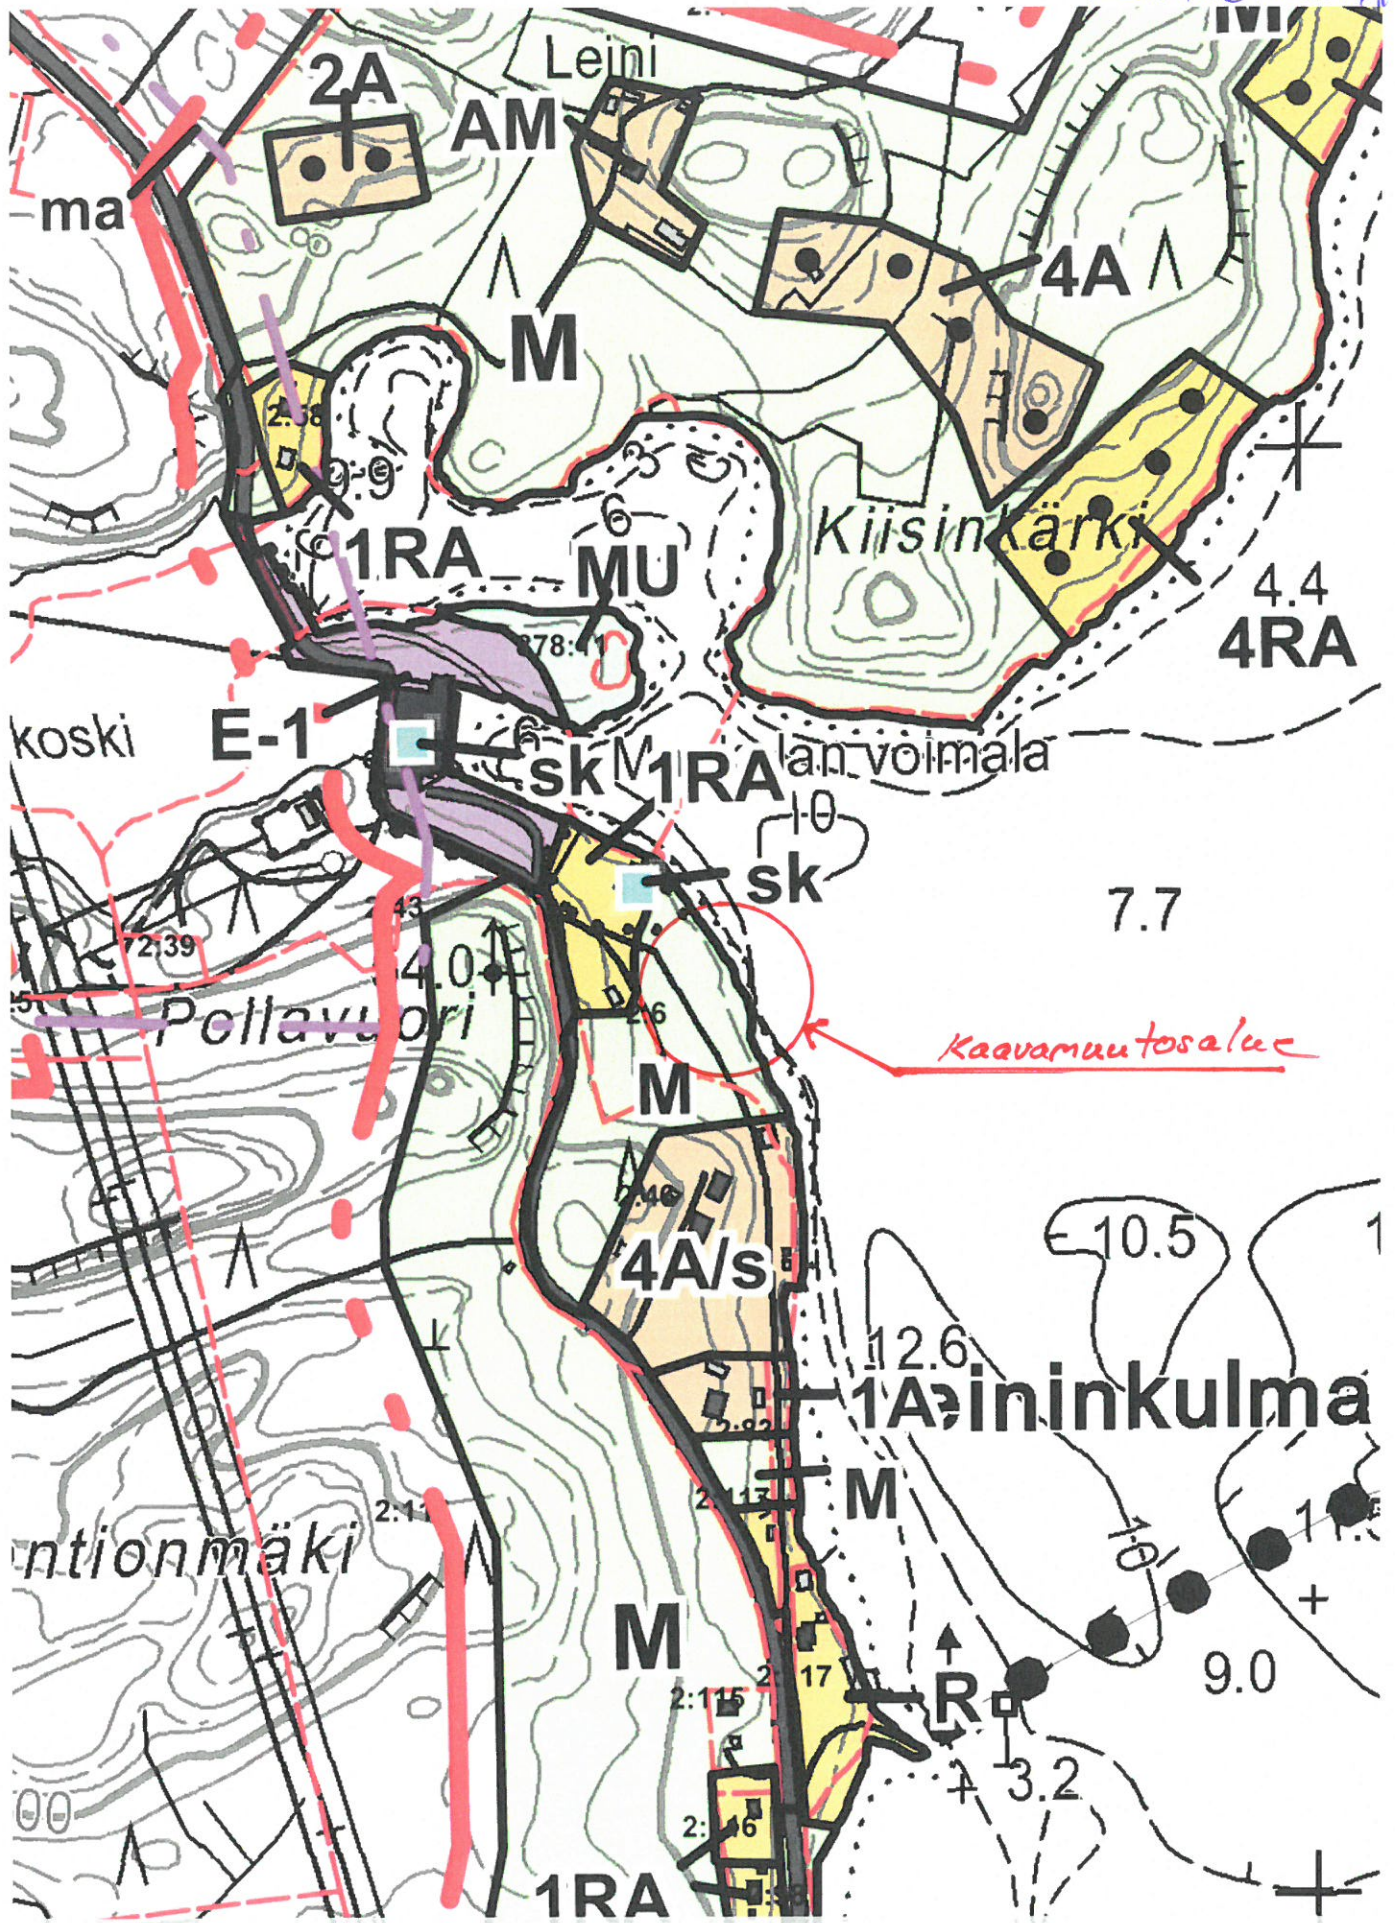

100 m 1:5 000

Yleiskaavayhdistelmä ©Iitin kunta

36